




POSEBNA GEODETSKA PODLOGA

PODLOGA ZA PROJEKTIRANJE - JVP PLITVIČKA JEZERA

K.O. KORENICA, K.Č. 11774/4

MJERILO 1:500

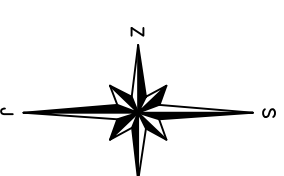

LEGENDA:	
	KATASTARSKI PLAN M 1:1000
	SMIŠLJENO STANJE
	SLOJNICE
	IDENTIČNA TOČKA
	ZIČANA OGRADA
	ZIVICA, ŽIVA OGRADA
	DRVENI STUP KAO NOSAČ VODA EL. ENERGIE
	DRVENI TELEKOMUNIKACIJSKI STUP
	OKNO - TELEKOMUNIKACIJE

TRAVANJU 2013. GOD.

IZRADIO:

NOVA - INVEST d.o.o.

INVESTITOR: OPĆINA PLITVIČKA JEZERA

PROJEKTANT: TINOJEI KRTOVAČ, d.d.a.

PROJEKT: TIG SV. JURJA 6

OPREMA: 53 230 Korenika

OPREMA: VATROGASNA

POSTAJA KORENICA

na k.č. br. 11774/4

K.O. Korenika

SITUACIJA NA POSRENOI

GEODETSKOI PODLOGI

FIJIP KOŽULU, magičigardh.

MAŠ: IDEJNI PROJEKT

42/2013HP

06 / 2013.

1:500

42/2013

S. 4.

PROJEKTANT: TINOJEI KRTOVAČ,



REPUBLIKA HRVATSKA

DRŽAVNA GEODETSKA UPRAVA

PODRUČNI URED ZA KATASTAR GOSPIĆ

ODJEL ZA KATASTAR NEKRETNINA GOSPIĆ

ISPOSTAVA ZA KATASTAR NEKRETNINA KORENICA

KLASA: 935-12/13-02/1
Ubroj: 541-18-02-01/3 -13-49
U Korenici: 02.04.2013.

IZVOD IZ KATASTARSKOG PLANA

Mjerilo: 1 : 1000

K.o. KORENICA

Broj katastarske

čestice: 11774/4

Mjerilo izvornika: 1:1000




b) Oslobodeno upravne pristojbe po čl. 6. točke 1.
Zakona o upravnim pristojbama (NN 08/1996)

Materijalni troškovi prema pravilniku o određivanju starih troškova podjednako
dizavne izmjere i katastra nekretnina NN (148/08) u iznosu od 30,00 kn
naplaćeni u gotovini.

Opisano:



NOVA - INVEST d.o.o		PAZARSKA 35 GOSPIĆ, HRVATSKA FAX: 053 980-194 TEL: 053 573-507	
INVESTITOR	OPĆINA PLITVIČKA JEZERA Trg Sv. Jurja 6 53 230 Korenica	PROJEKTANT	TIMOTEJ KRITOVAC, d.i.a.
GRADIVINA	VATROGASNA POSTAJA KORENICA na k.č. br. 11774/4 K.o. Korenica	GLAVNI PROJEKTANT	TIMOTEJ KRITOVAC, d.i.a.
SADRŽAJ	SITUACIJA NA IZVODU IZ KATASTARSKOG PLANA	SURADNIK	FILIP KOŽUJ, mag.jing.arch.
FAZA	IDEJNI PROJEKT	Z.O.F.	42/2013
TEHNIČKI	06 / 2013.	ML	1:1000
42/2013-IP		LIST	5. 2.

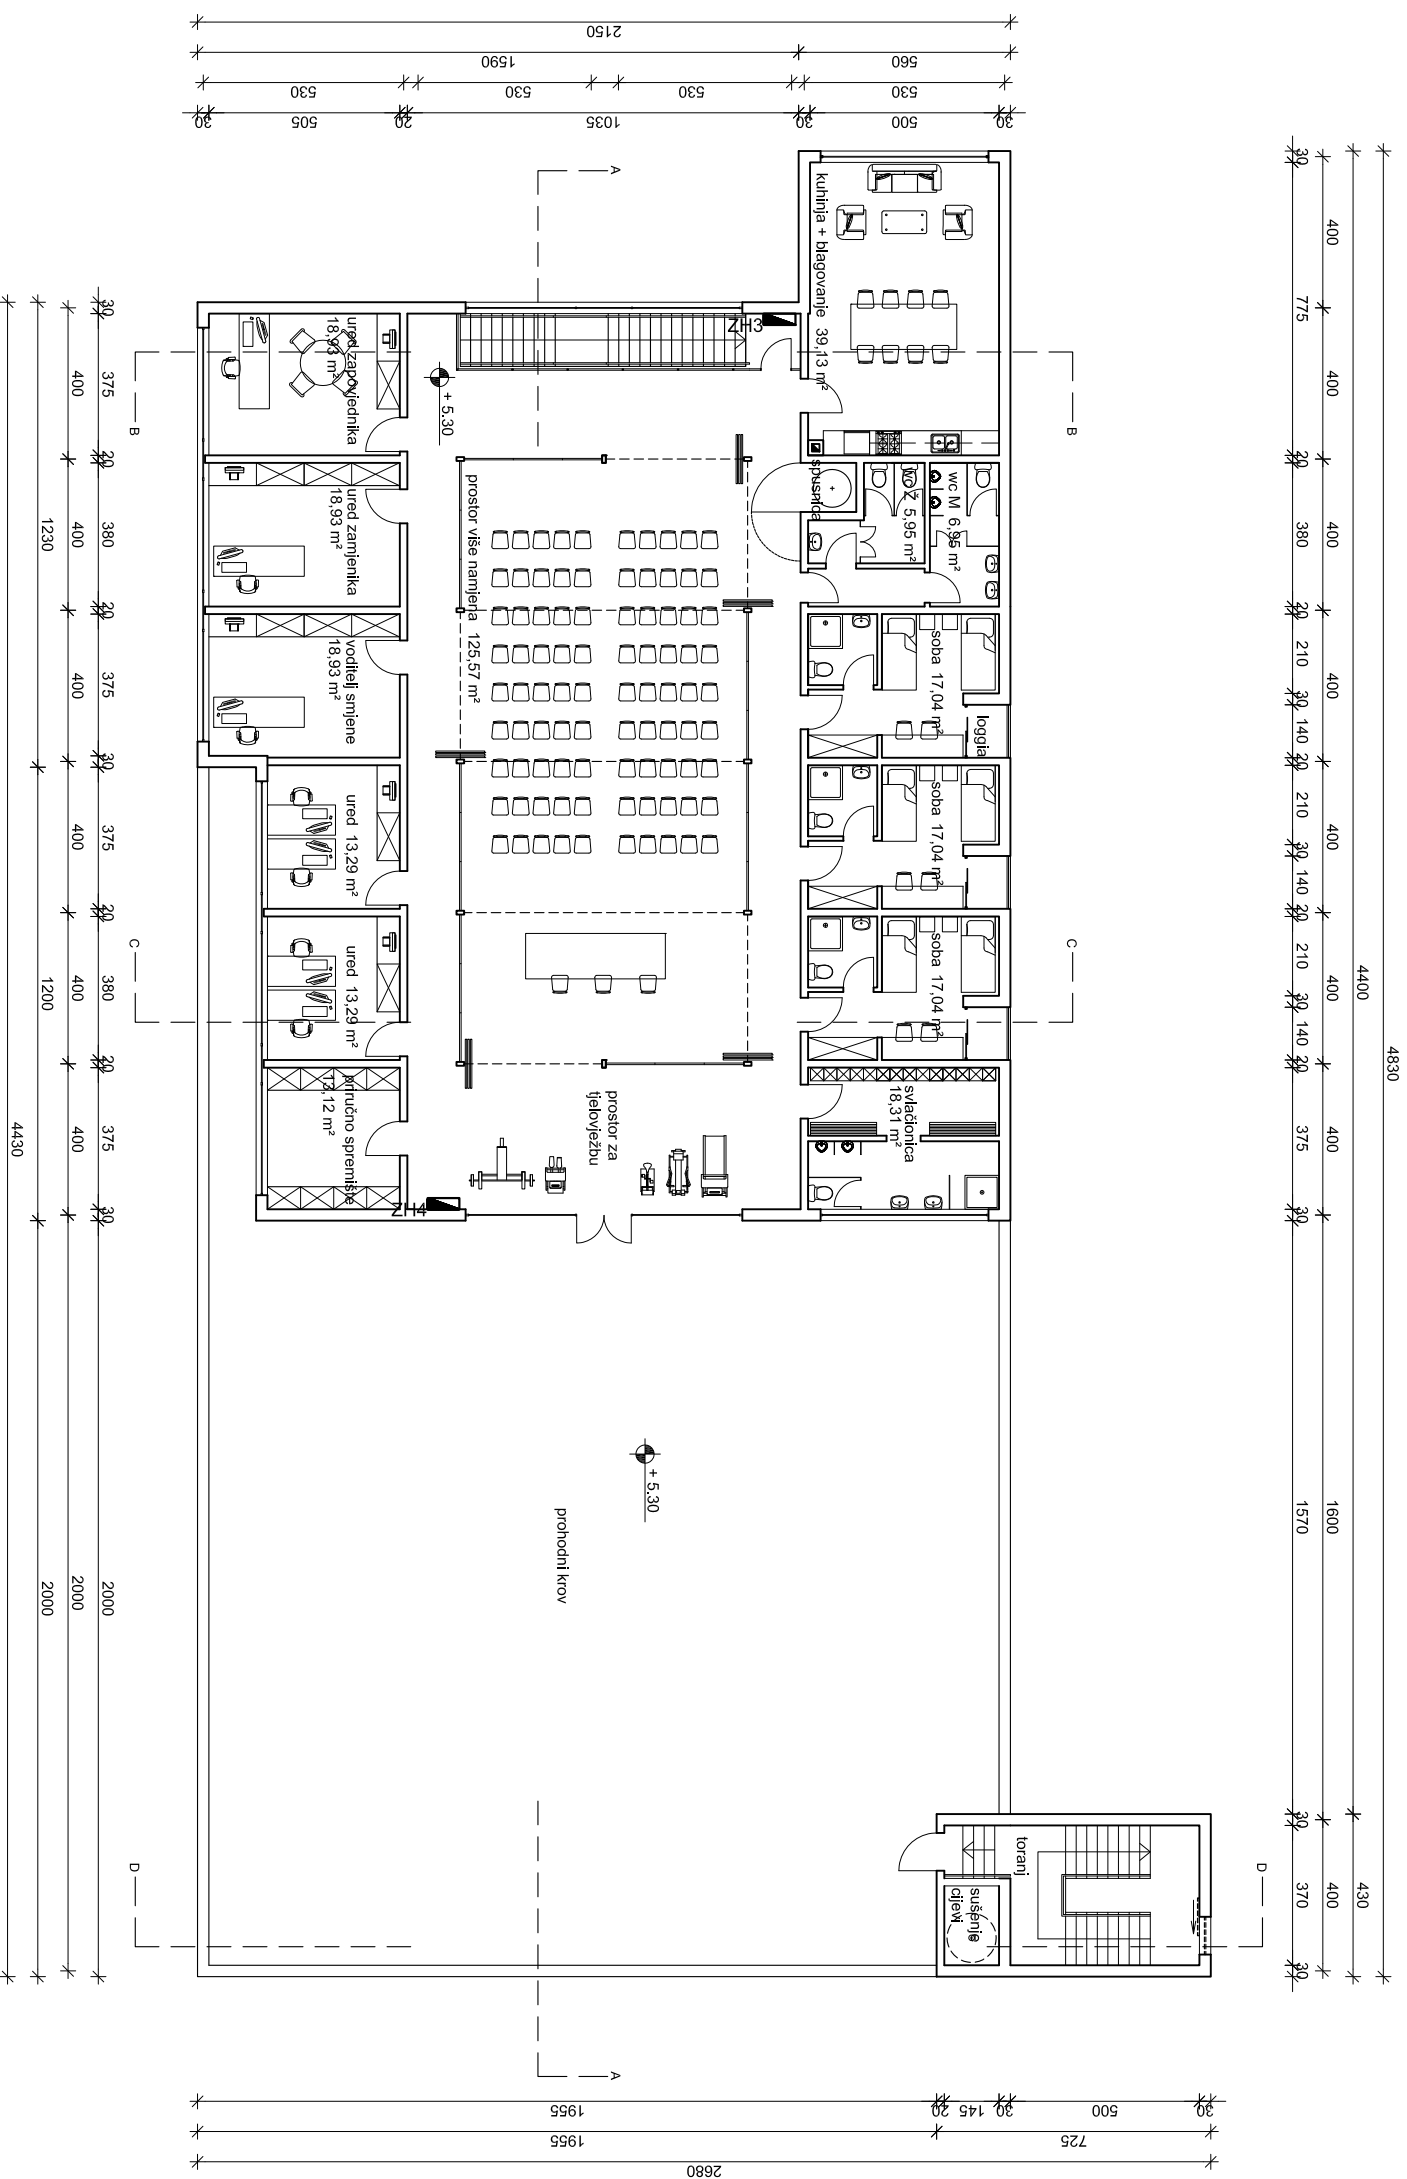

NOVA - INVEST d.o.o.

PAZARIŠKA 35 GOSPIĆ, HRVATSKA
FAX: 053/ 560-194
TEL: 053/ 573-807

INVESTITOR
OPĆINA PLITVIČKA JEZERA
Tig. Sv. Jurja 6
53 230 Korenica

PROJEKTANT
TIMOTEJ KRITOVAC, d.l.a.

GRADJEVINA
VATROGASNA
POSTAJA KORENICA
na k.c. br. 11774/4
K.o. Korenica

GLAVNI PROJEKTANT
TIMOTEJ KRITOVAC, d.l.a.

SADRŽAJ
TLOCRT KATA

SURADNIK
FILIP KOŽULJ, mag.ing.arch.


FAZA
IDEJNI PROJEKT

Z.O.P.
42/2013

TEHNI
42/2013-IP

ML
1:200

LIST
PAGE 2.

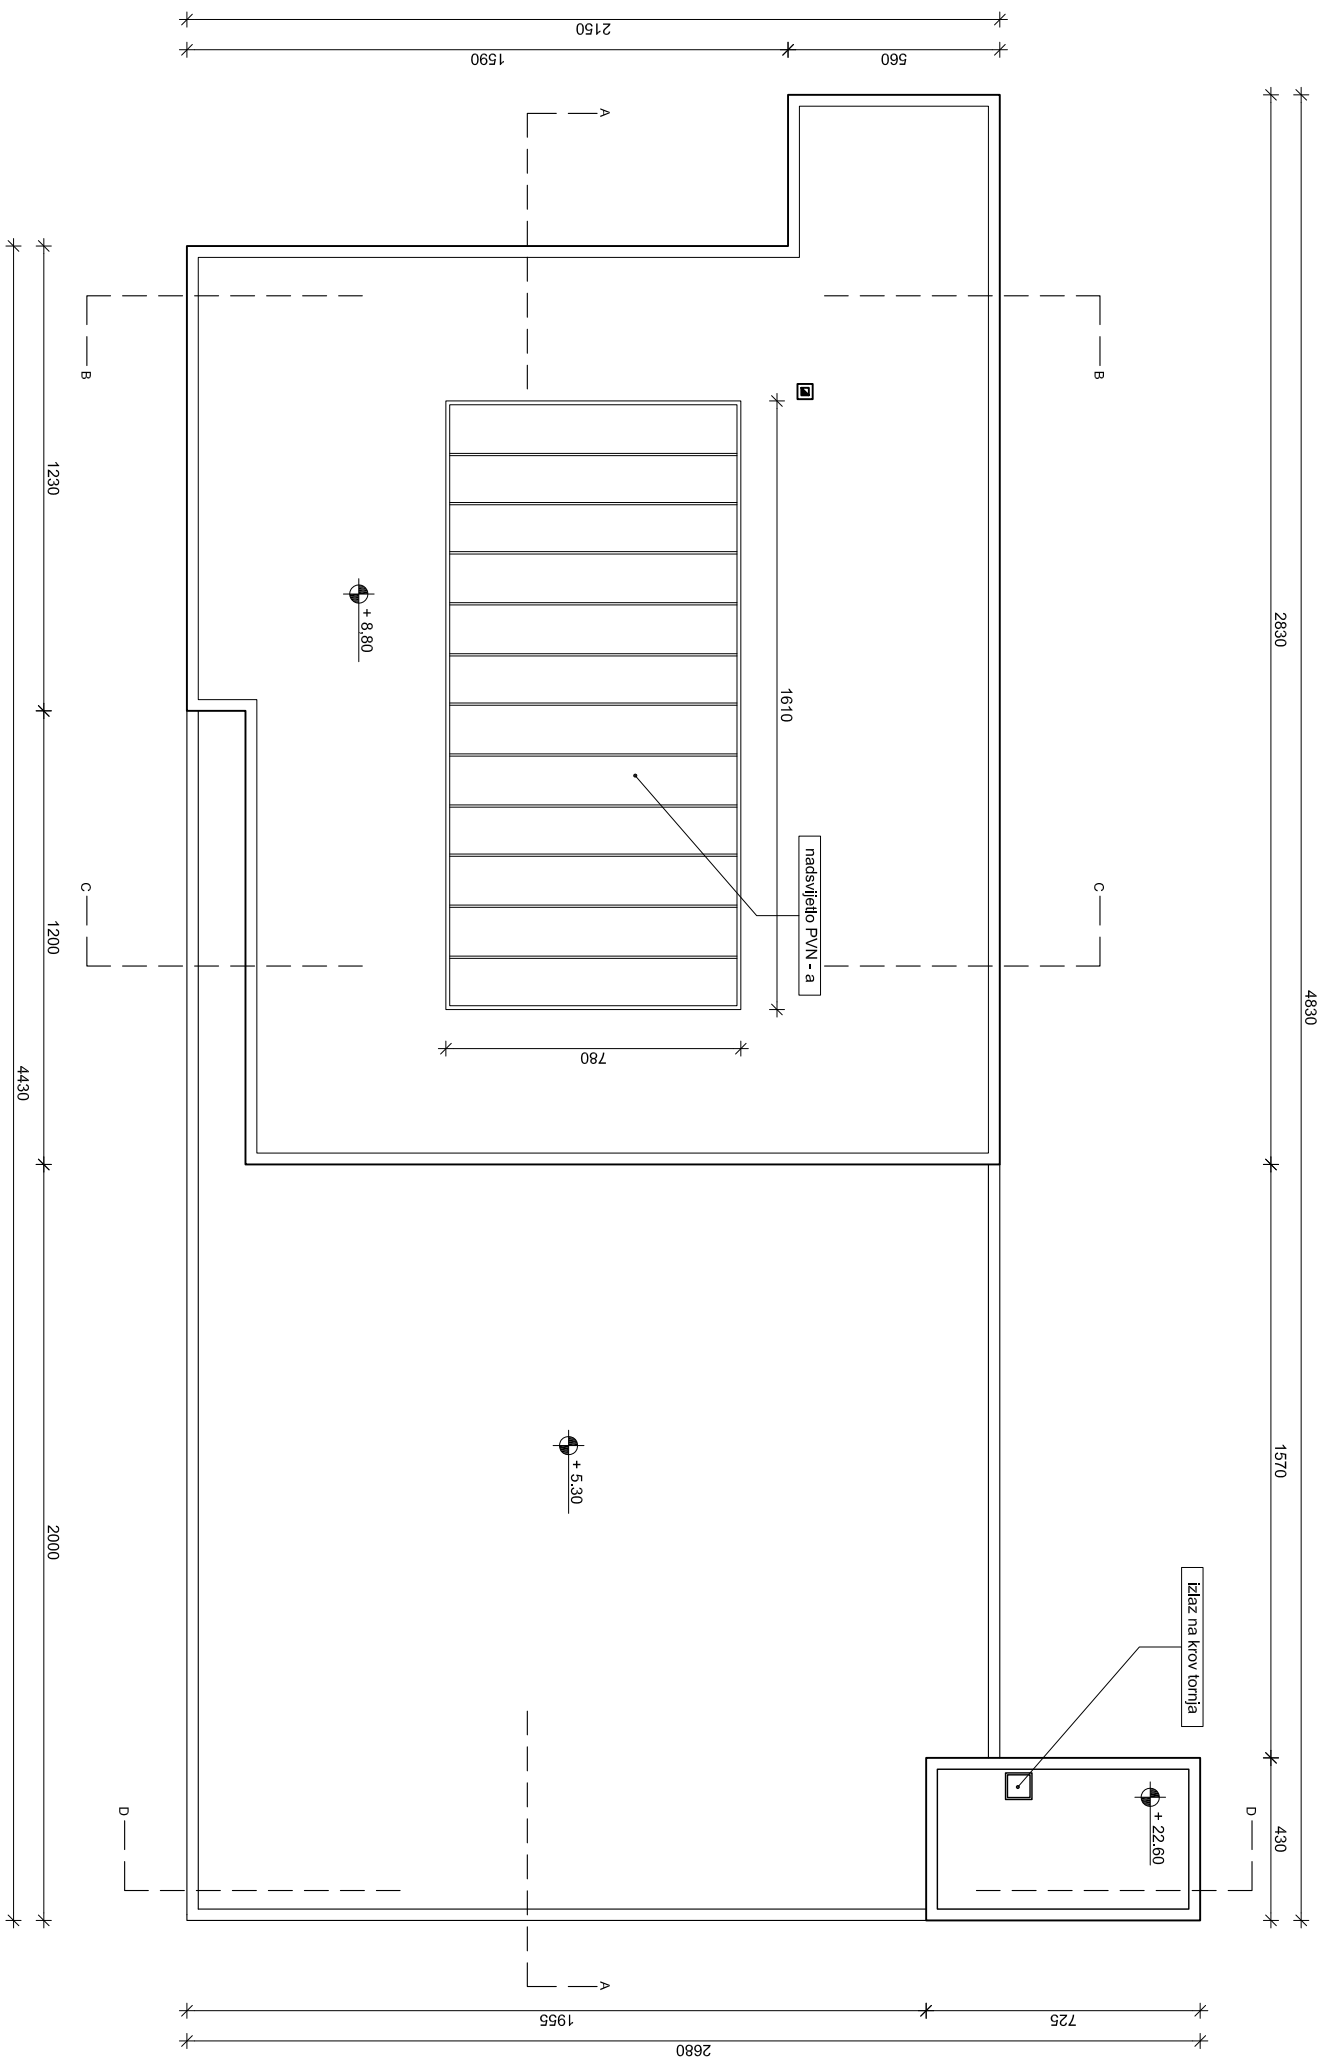

NOVA - INVEST d.o.o

PAZARIŠKA 35 GOSPIĆ, HRVATSKA
 FAX. 053/ 560-194
 TEL. 053/ 573-807

INVESTITOR
 OPĆINA PLITVIČKA JEZERA
 Trg Sv. Jurja 6
 53 230 Korenica

PROJEKTANT
 TIMOTEJ KRITOVAC, d.l.a.

GRADJEVINA
 VAITROGASNA
 POSTAJA KORENICA
 na k.c. br. 11774/4
 Ko. Korenica

GLAVNI PROJEKTANT
 TIMOTEJ KRITOVAC, d.l.a.


SAOPŠTU
 TLOCRT KROVA

SURADNIK
 FILIP KOŽULJ, mag.ing.arch.

TEHNIČKI SAOPŠTU	DATAUM
42/2013-IP	06 / 2013.

FAZA	Z.O.P.
IDEJNI PROJEKT	42/2013

MAŠTABA	LIST	STRANICA
1:200	3.	

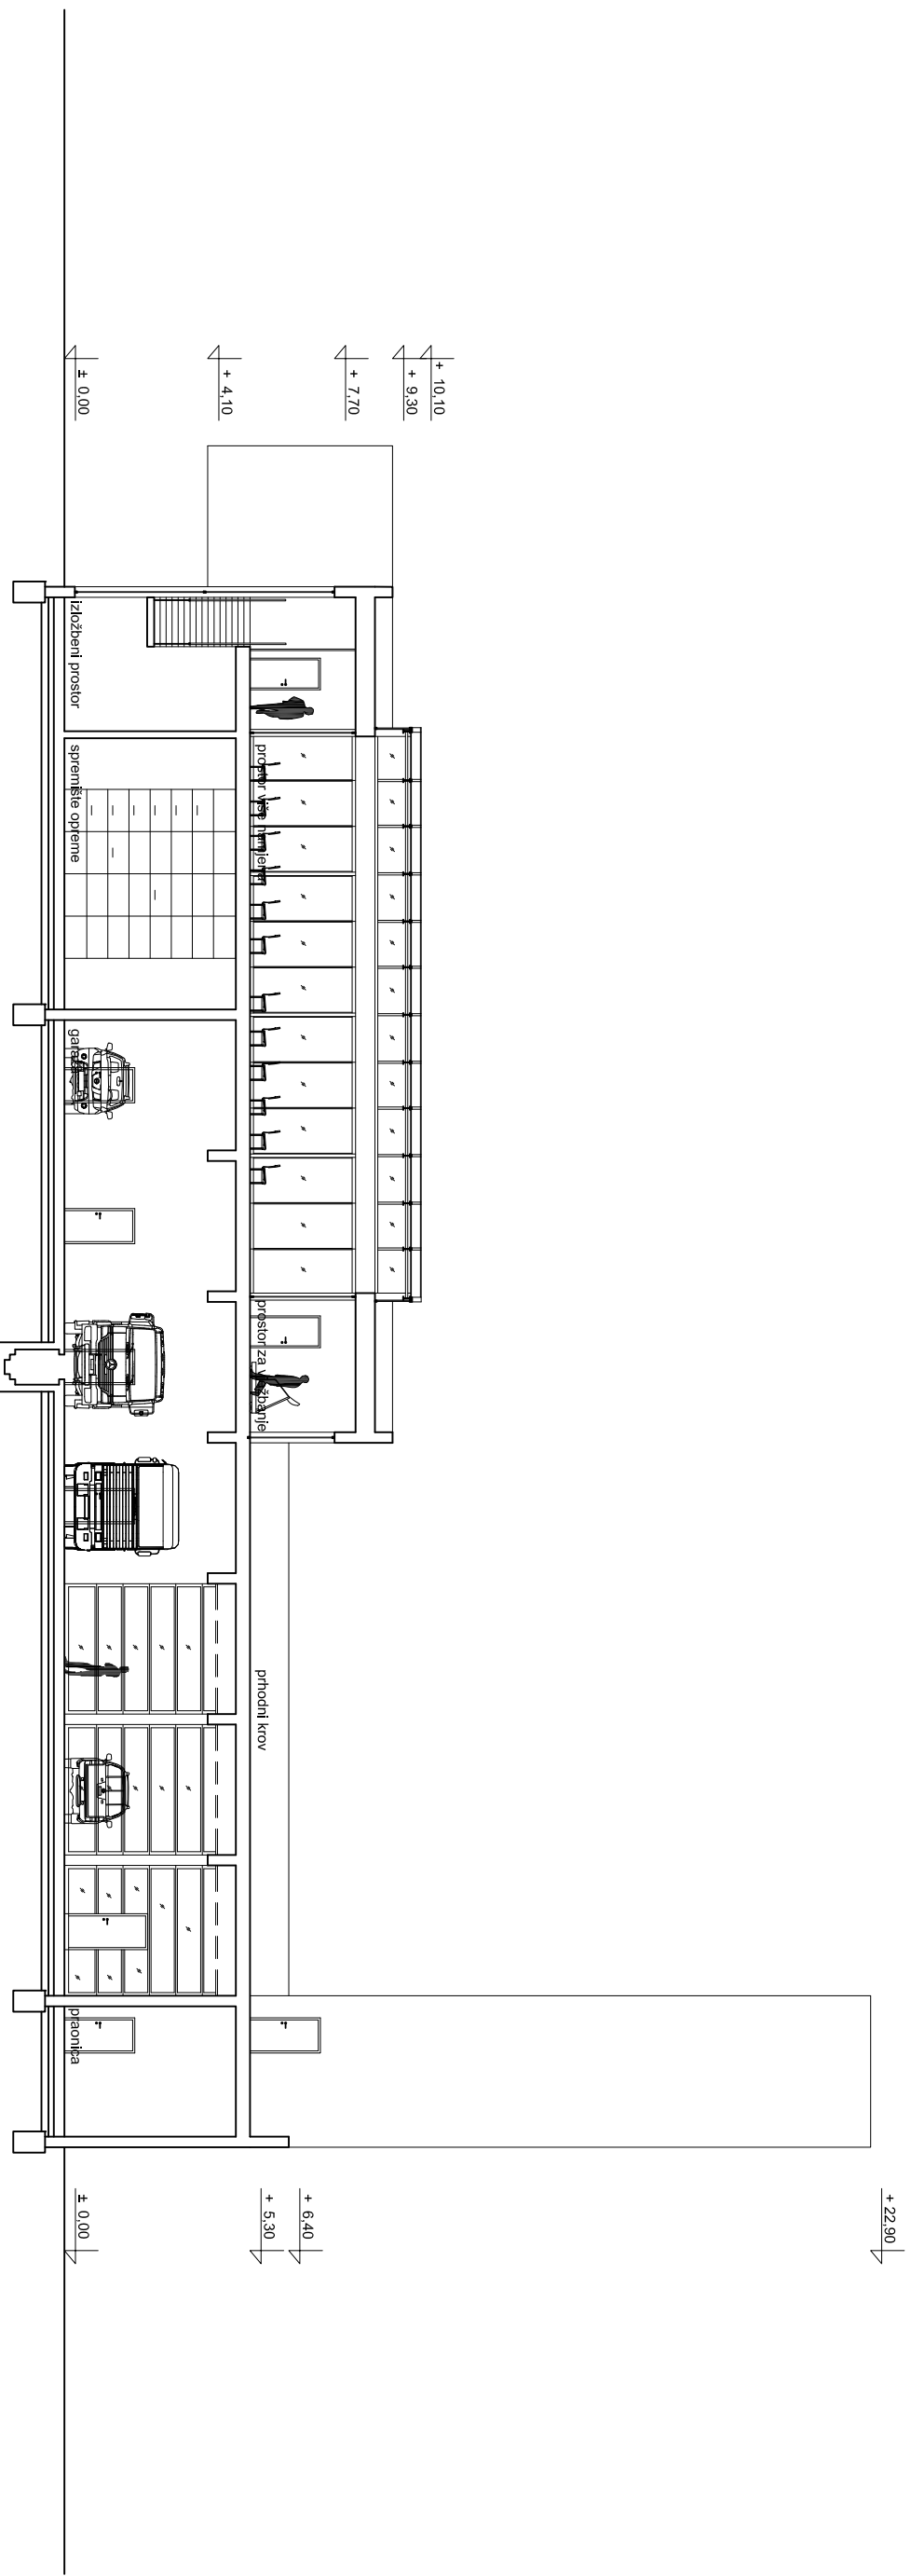

NOVA - INVEST d.o.o.

PROJEKTANT
TIMOTEJ KRITOVAC, d.l.a.

INVESTITOR
OPĆINA PLITVIČKA JEZERA
 Trg Sv. Jurja 6
 53 230 Korenica

GRADJEVNA
 VATROGASNA
 POSTAJA KORENICA
 na k.c. br. 11774/4
 K.o. Korenica

GLAVNI PROJEKTANT
TIMOTEJ KRITOVAC, d.l.a.

STRUŽNI
 SURADNIK
FILIP KOŽULJ, mag.ing.arch.

FAZA
IDENI PROJEKT


TEHNI
42/2013-IP

DATA
06 / 2013.

MAŠ
1:200

LIST
4.

PAZARIŠKA 35 GOSPIĆ, HRVATIŠKA
 FAX, 053/ 560-194
 TEL. 053/ 573-807

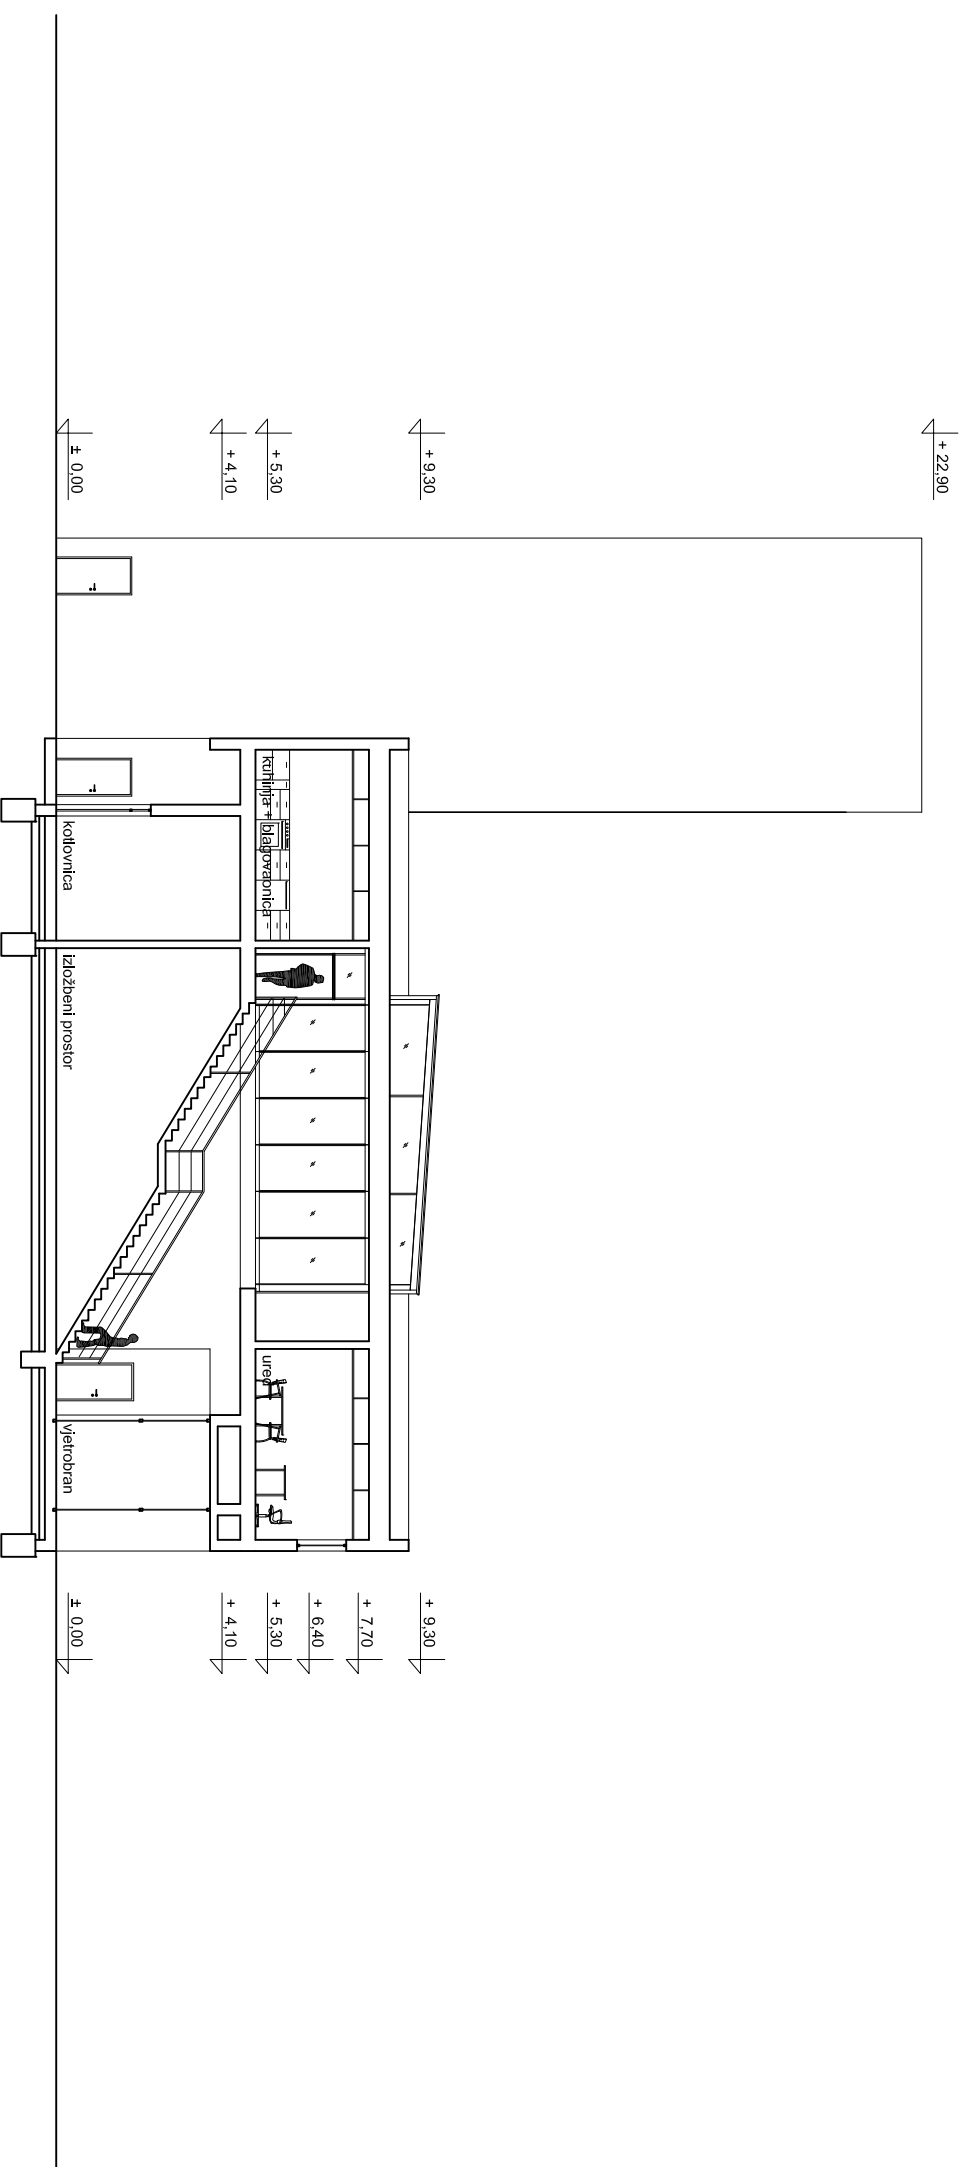

NOVA - INVEST d.o.o

PAZARIŠKA 35 GOSPIĆ, HRVATIŠKA
 FAX. 053/ 560-194
 TEL. 053/ 573-807

INVESTITOR
 OPĆINA PLITVIČKA JEZERA
 Trg Sv. Jurja 6
 53 230 Korenica

PROJEKTANT
 TIMOTEJ KRITOVAC, d.l.a.

GRADJEVINA
 VATROGASNA
 POSTAJA KORENICA
 na k.c. br. 11774/4
 K.o. Korenica

GLAVNI PROJEKTANT
 TIMOTEJ KRITOVAC, d.l.a.


SAOPŠTU
 PRESJEK B-B

SURADNIK
 FILIP KOŽULJ, mag.ing.arch.

FAZA
 IDEJNI PROJEKT
 TEHNIČKI
 42/2013-IP

Z.O.P.
 42/2013
 M1
 1:200


LIST
 5.

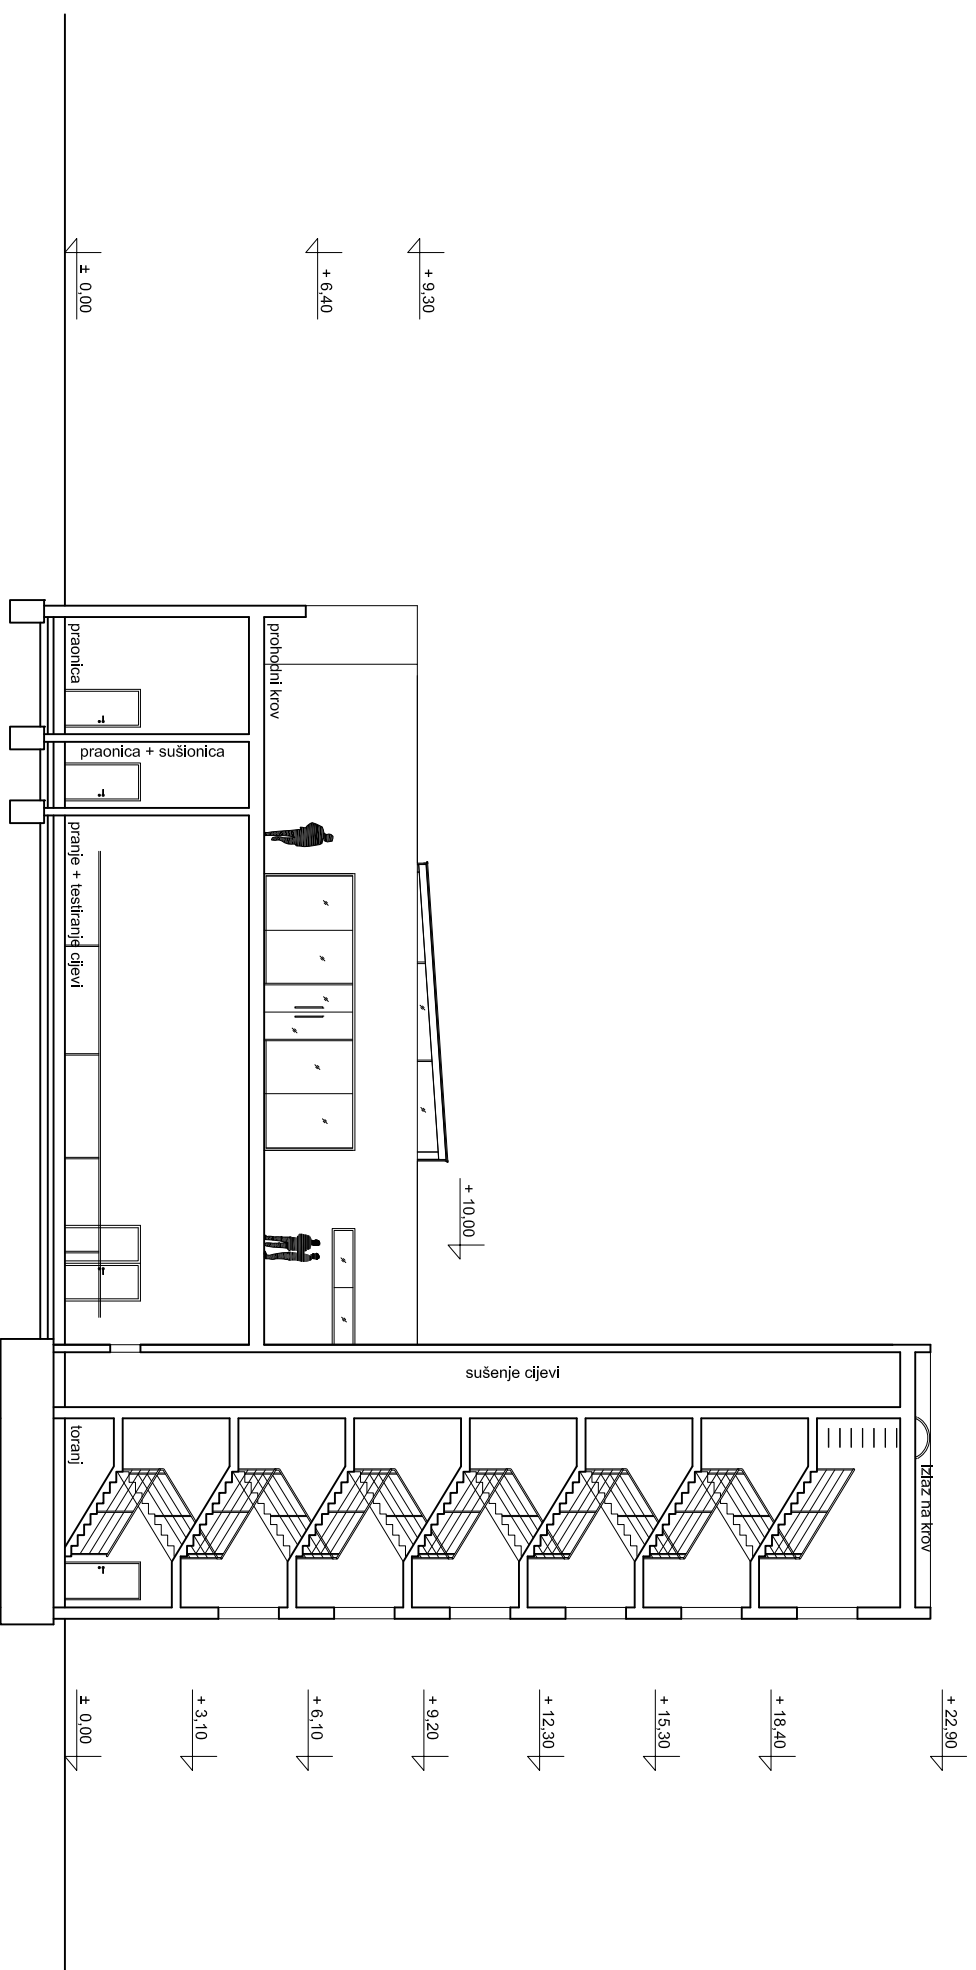

NOVA - INVEST d.o.o

PAZARIŠKA 35 GOSPIĆ, HRVATSKA
 FAX. 053/ 560-194
 TEL. 053/ 573-807


INVESTITOR	OPĆINA PLITVIČKA JEZERA Tig. Sv. Jurja 6 53 230 Korenica	PROJEKTANT	TIMOTEJ KRITOVAC, d.l.a.
GRADJEVINAŠ	VATROGASNA POSTAJA KORENICA na k.č. br. 11774/4 K.o. Korenica	GLAVNI PROJEKTANT	TIMOTEJ KRITOVAC, d.l.a.
SAOPŠTU	PRESJEK D-D	SURADNIK	FILIP KOŽULJ, mag.ing.arch.
FAZA	IDENI PROJEKT	Z.O.P.	42/2013
TEHNIČKI SAOPŠTU	42/2013-IP	DATUM	06 / 2013.
		MAŠTAR	1:200
		LIST	7.

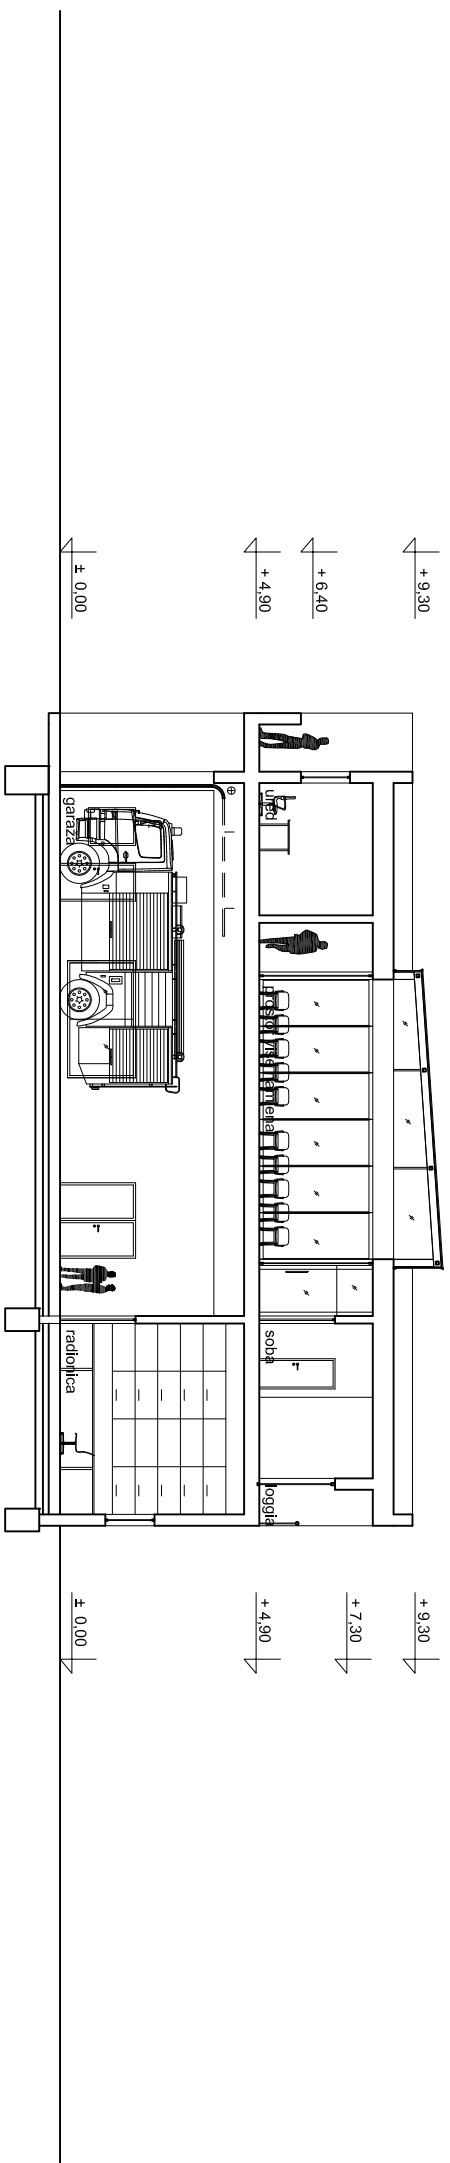

NOVA - INVEST d.o.o

PAZARIŠKA 35 GOSPIĆ, HRVATSKA
 FAX. 053/ 560-194
 TEL. 053/ 573-807


INVESTITOR	OPĆINA PLITVIČKA JEZERA Trg Sv. Jurja 6 53 230 Korenica	PROJEKTANT	TIMOTEJ KRITOVAC, d.l.a.	
GRADJEVNA VASTROGASNA POSTAJA KORENICA na k.c. br. 11774/4 K.o. Korenica	GLAVNI PROJEKTANT	TIMOTEJ KRITOVAC, d.l.a.		
SAOPŠTU	PRESJEK C-C	SIBIRJANK	FLUP KOŽULJ, mag.ing.arch.	
FAZA	IDENI PROJEKT	Z.O.P.	42/2013	
TEHNI	42/2013-IP	MAJ	1:200	LIST PAGE 6.
	06 / 2013.			

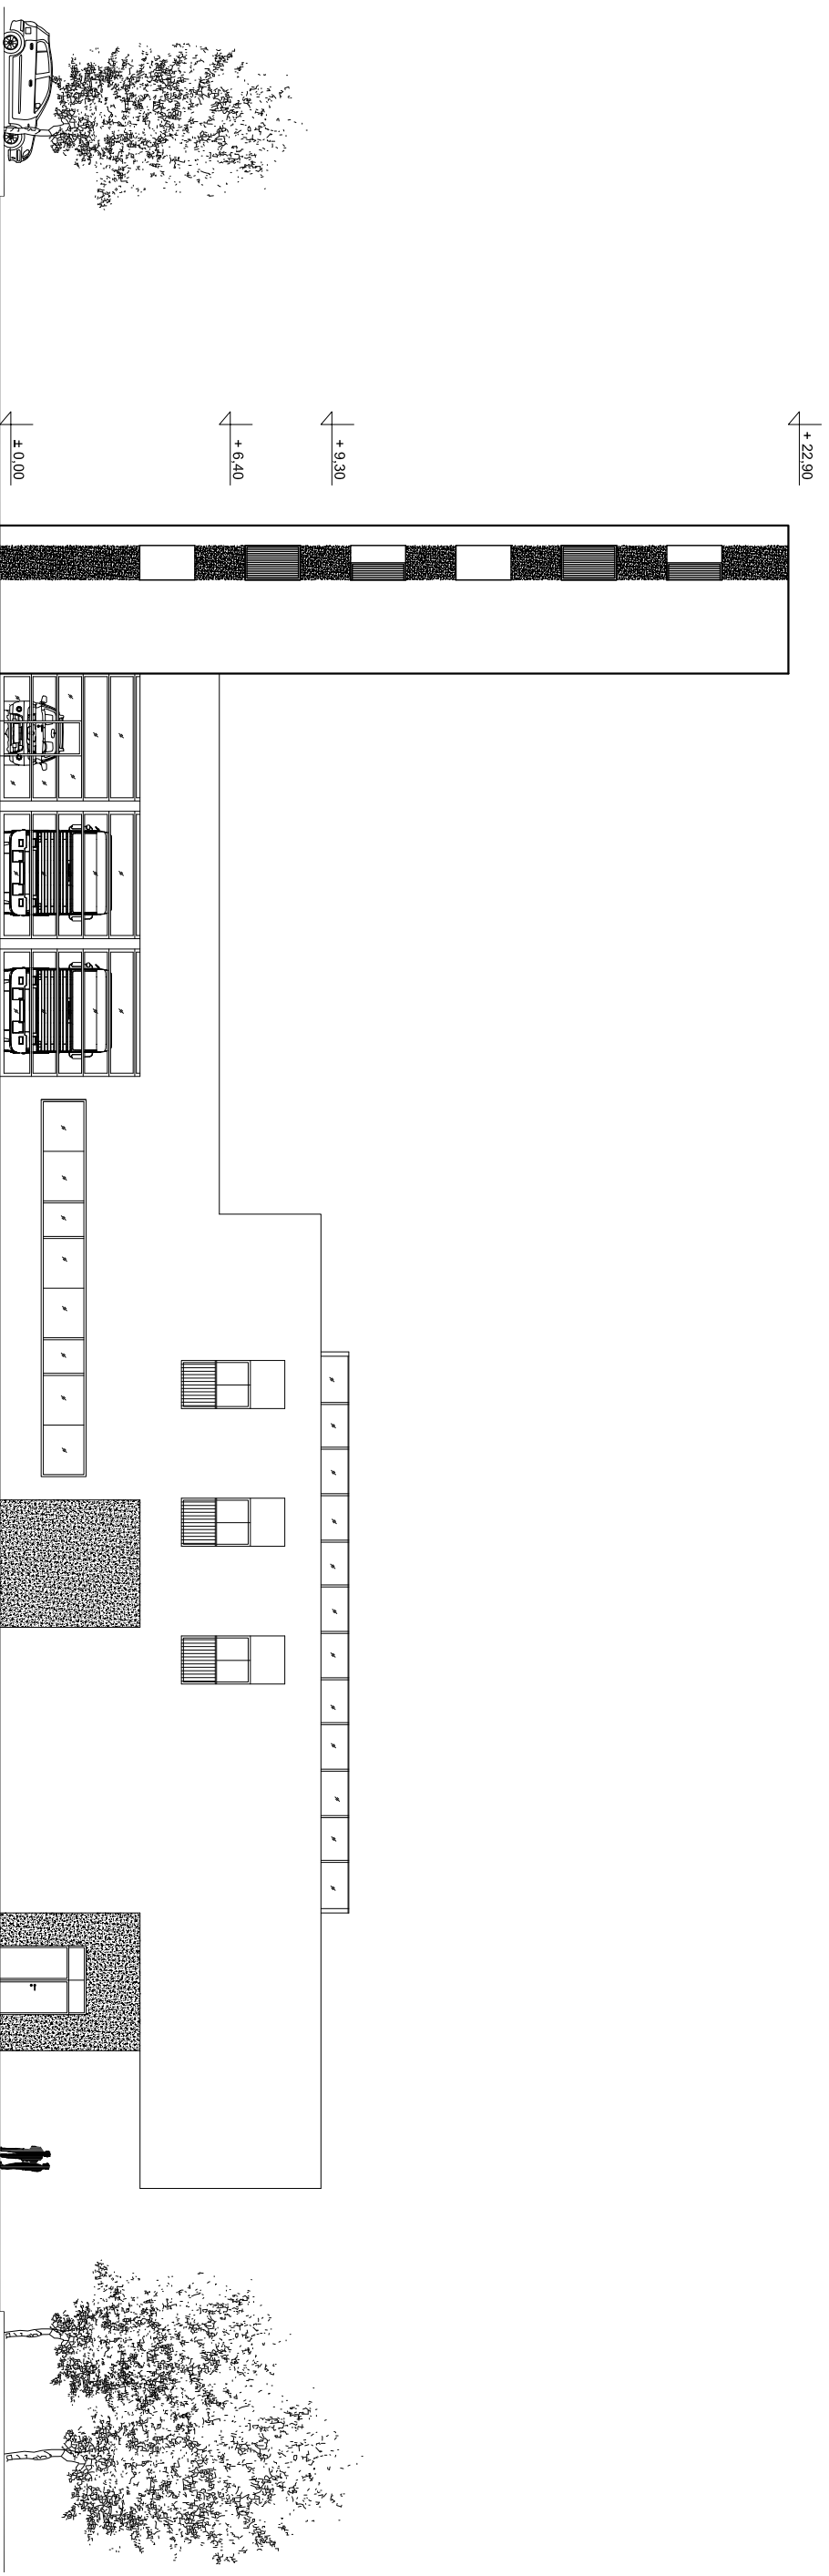

NOVA - INVEST d.o.o

PAZARIŠKA 35 GOSPIĆ, HRVATSKA
 FAX. 053/ 580-194
 TEL. 053/ 573-807


INVESTITOR	OPĆINA PLITVIČKA JEZERA Tig. Sv. Jurja 6 53 230 Korenica	PROJEKTANT	TIMOTEJ KRITOVAC, d.l.a.
GRADJEVINA	VATROGASNA POSTAJA KORENICA na k.č. br. 11774/4 K.o. Korenica	GLAVNI PROJEKTANT	TIMOTEJ KRITOVAC, d.l.a.
SKUPŠTU	SIEVEROZAPADNO PROČELE	SURADNIK	FLUP KOŽULJ, mag.ing.arch.
FAZA	IDENI PROJEKT	Z.O.P.	42/2013
TEHNI	42/2013-IP	MAŠ	1:200
	06 / 2013.		LIST PAGE 9.

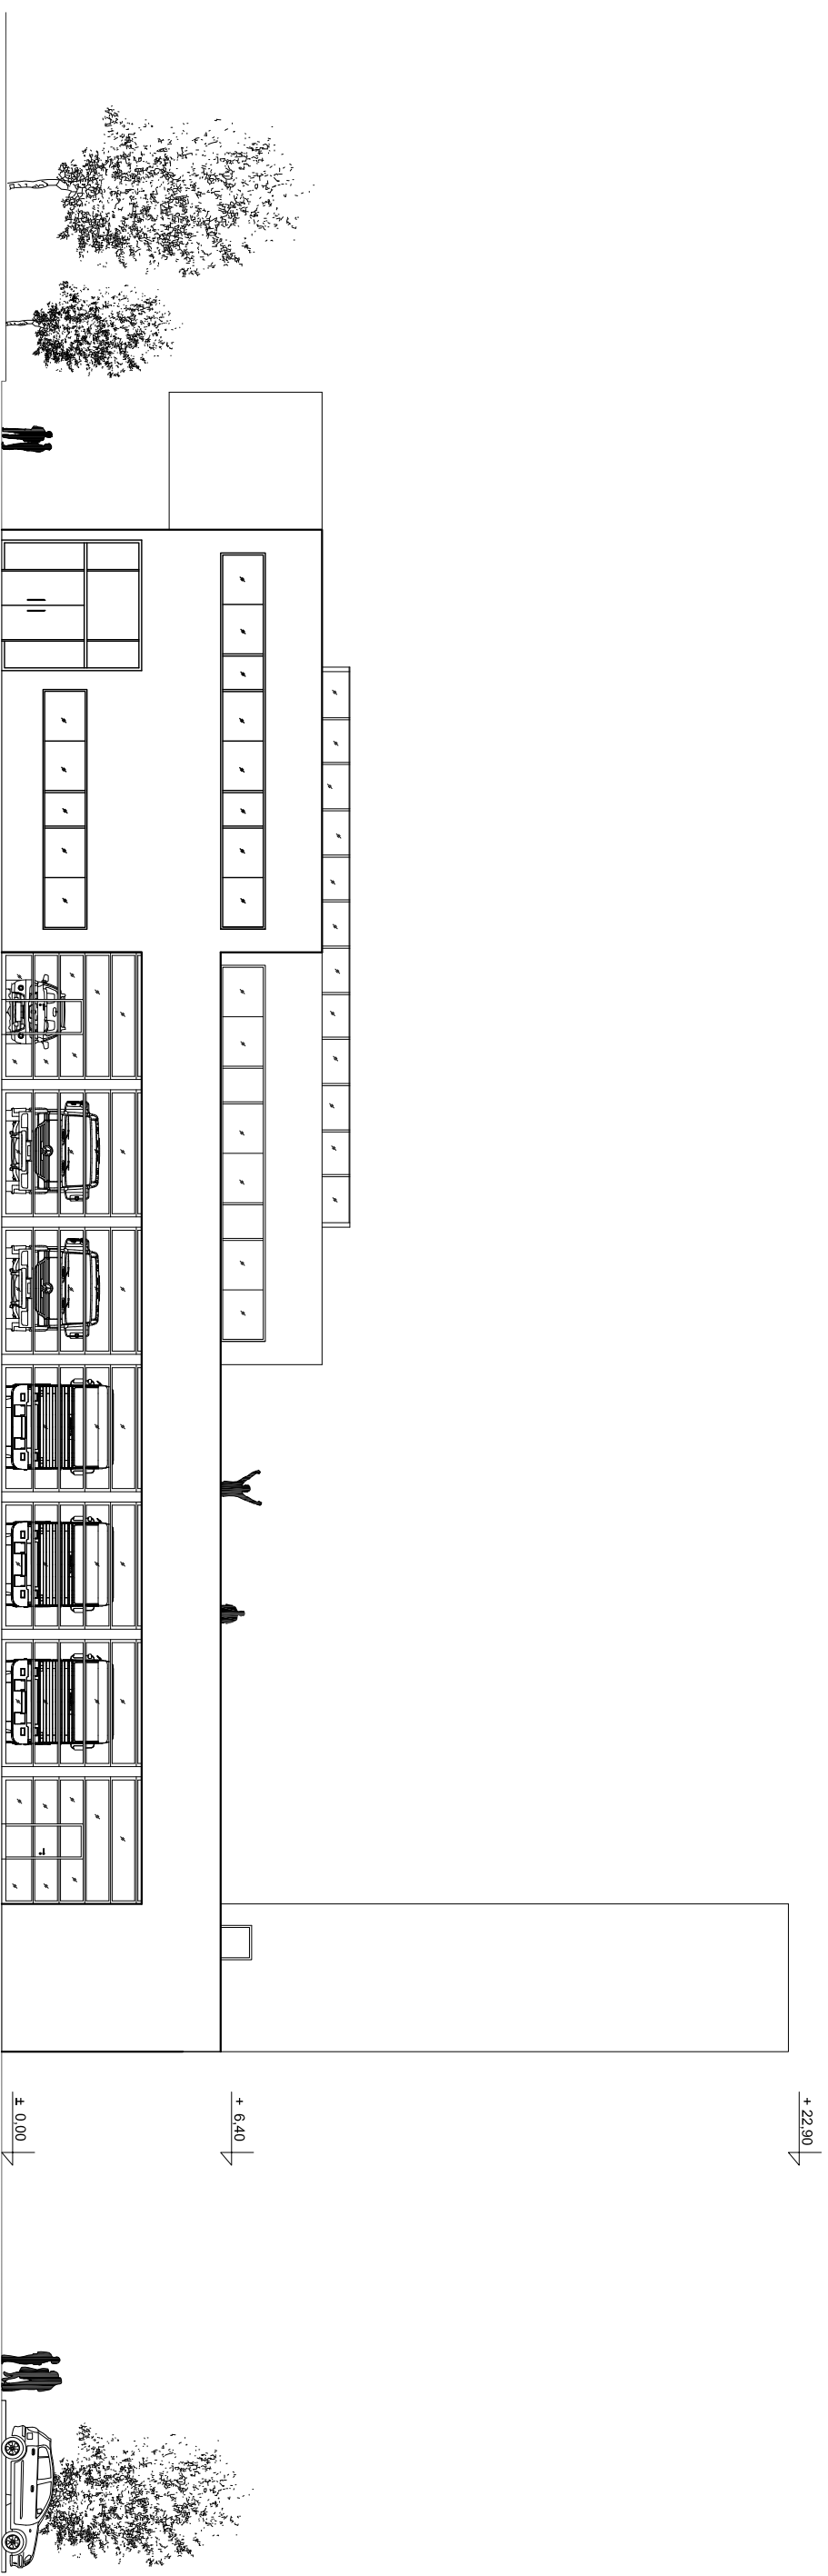


NOVA - INVEST d.o.o.

PAZARIŠKA 35 GOSPIĆ, HRVATSKA
 FAX. 053/ 580-194
 TEL. 053/ 573-807

INVESTITOR	OPĆINA PLITVIČKA JEZERA Tig. Sv. Jurja 6 53 230 Korenica	PROJEKTANT	TIMOTEJ KRITOVAC, d.l.a.
GRADJEVINA	VATROGASNA POSTAJA KORENICA na k.c. br. 11774/4 K.o. Korenica	GLAVNI PROJEKTANT	TIMOTEJ KRITOVAC, d.l.a.
SKUPŠTU	JUGOISTOČNO PROČELJE	SURADNIK	FLUP KOŽULJ, mag.ing.arch.
FAZA	IDENI PROJEKT	Z.O.P.	42/2013
TEHNI	42/2013-IP	DATA	06 / 2013.
MAŠ	1:200	LIST	8.

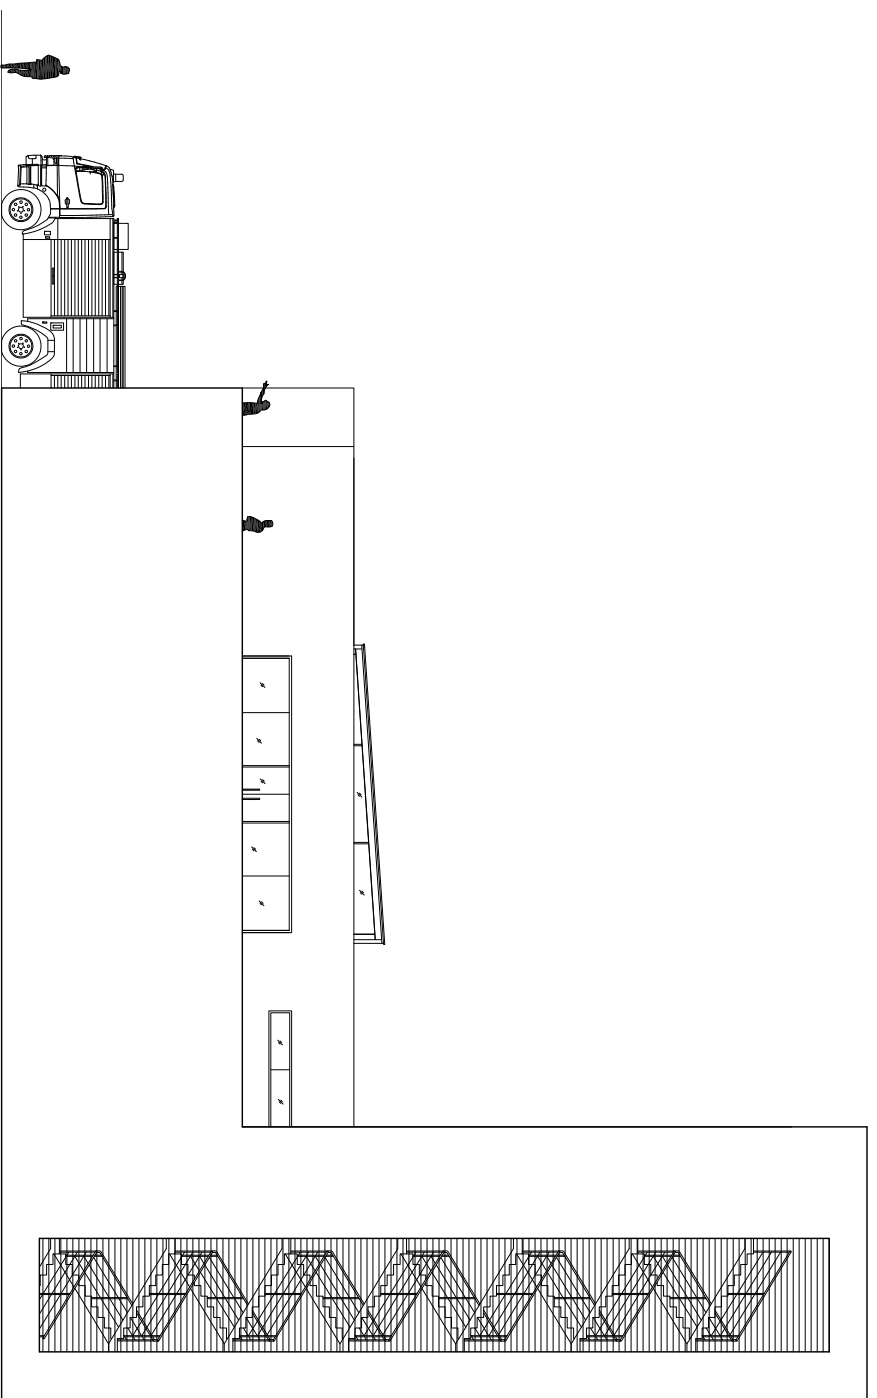


+22.90
+9.30
+6.40
±0.00

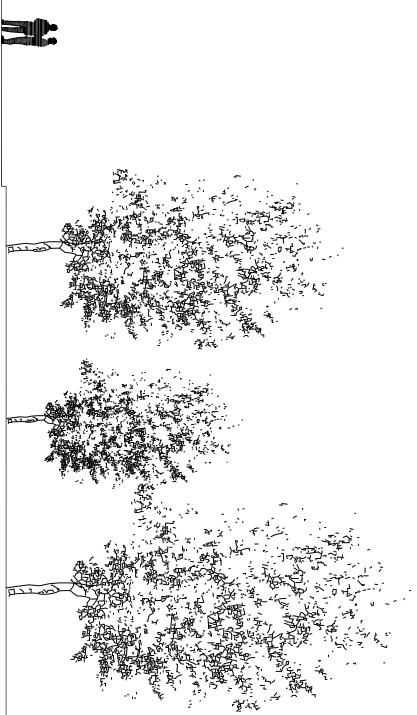

NOVA - INVEST d.o.o

PAZARIŠKA 35 GOSPIĆ, HRVATSKA
FAX: 053/ 580-194
TEL.: 053/ 573-807

INVESTITOR	OPĆINA PLITVIČKA JEZERA Tig. Sv. Jurja 6 53 230 Korenica	PROJEKTANT	TIMOTEJ KRITOVAC, d.l.a.
GRADJEVINA	VATROGASNA POSTAJA KORENICA na k.č. br. 11774/4 K.o. Korenica	GLAVNI PROJEKTANT	TIMOTEJ KRITOVAC, d.l.a.
SKUPŠTU	SJEVEROISTOČNO PROČEJE	SURADNIK	FLUP KOŽULJ, mag.ing.arch.
FAZA	IDEJNI PROJEKT	Z.O.P.	42/2013
TEHNIČKI	42/2013-IP	MAŠ	1:200
			LIST PAGE 10.

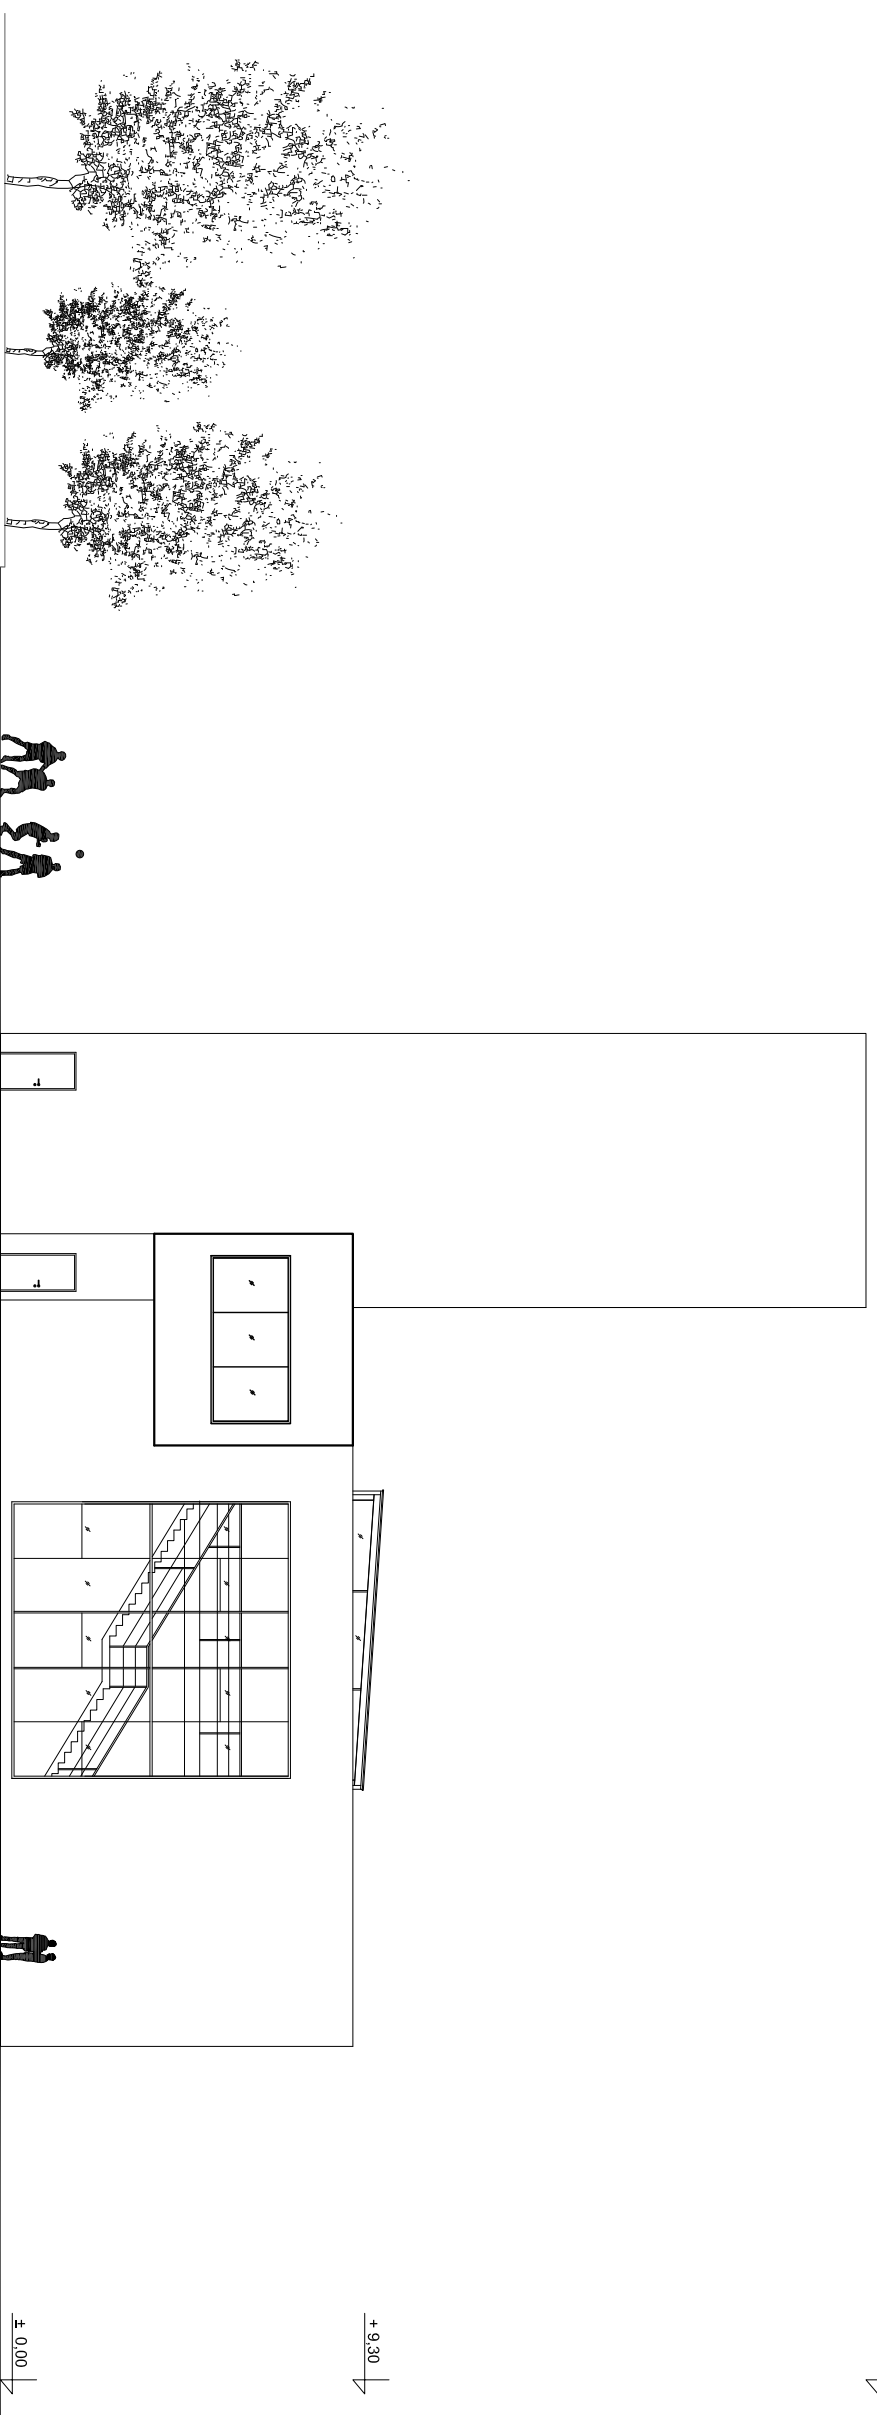

+ 22.90 ↓

+ 9.30 ↓

± 0.00 ↓

NOVA - INVEST d.o.o

PAZARIŠKA 35 GOSPIĆ, HRVATSKA
 FAX: 053/ 560-194
 TEL.: 053/ 573-807

INVESTITOR		PROJEKTANT	
OPĆINA PLITVIČKA JEZERA Tig. Sv. Jurja 6 53 230 Korenica		TIMOTEJ KRITOVAC, d.l.a.	
GRADJEVNA VATROGASNA POSTAJA KORENICA na k.č. br. 11774/4 K.o. Korenica		GLAVNI PROJEKTANT TIMOTEJ KRITOVAC, d.l.a.	
SADRŽAJ		SIBAZNIK	
JUGOZAPADNO PROČELJE		FILIP KOŽULJ, mag.ing.arch.	
FAZA	Z.O.P.		
IDEJNI PROJEKT	42/2013		
TEHNIČKI	DATAUM	MAŠ	LIST
42/2013-IP	06 / 2013.	1:200	PAGE 11.